


Obec Bavoryně

SITUAČNÍ VÝKRES ŠIRŠÍCH VZTAHŮ

M 1:7.500

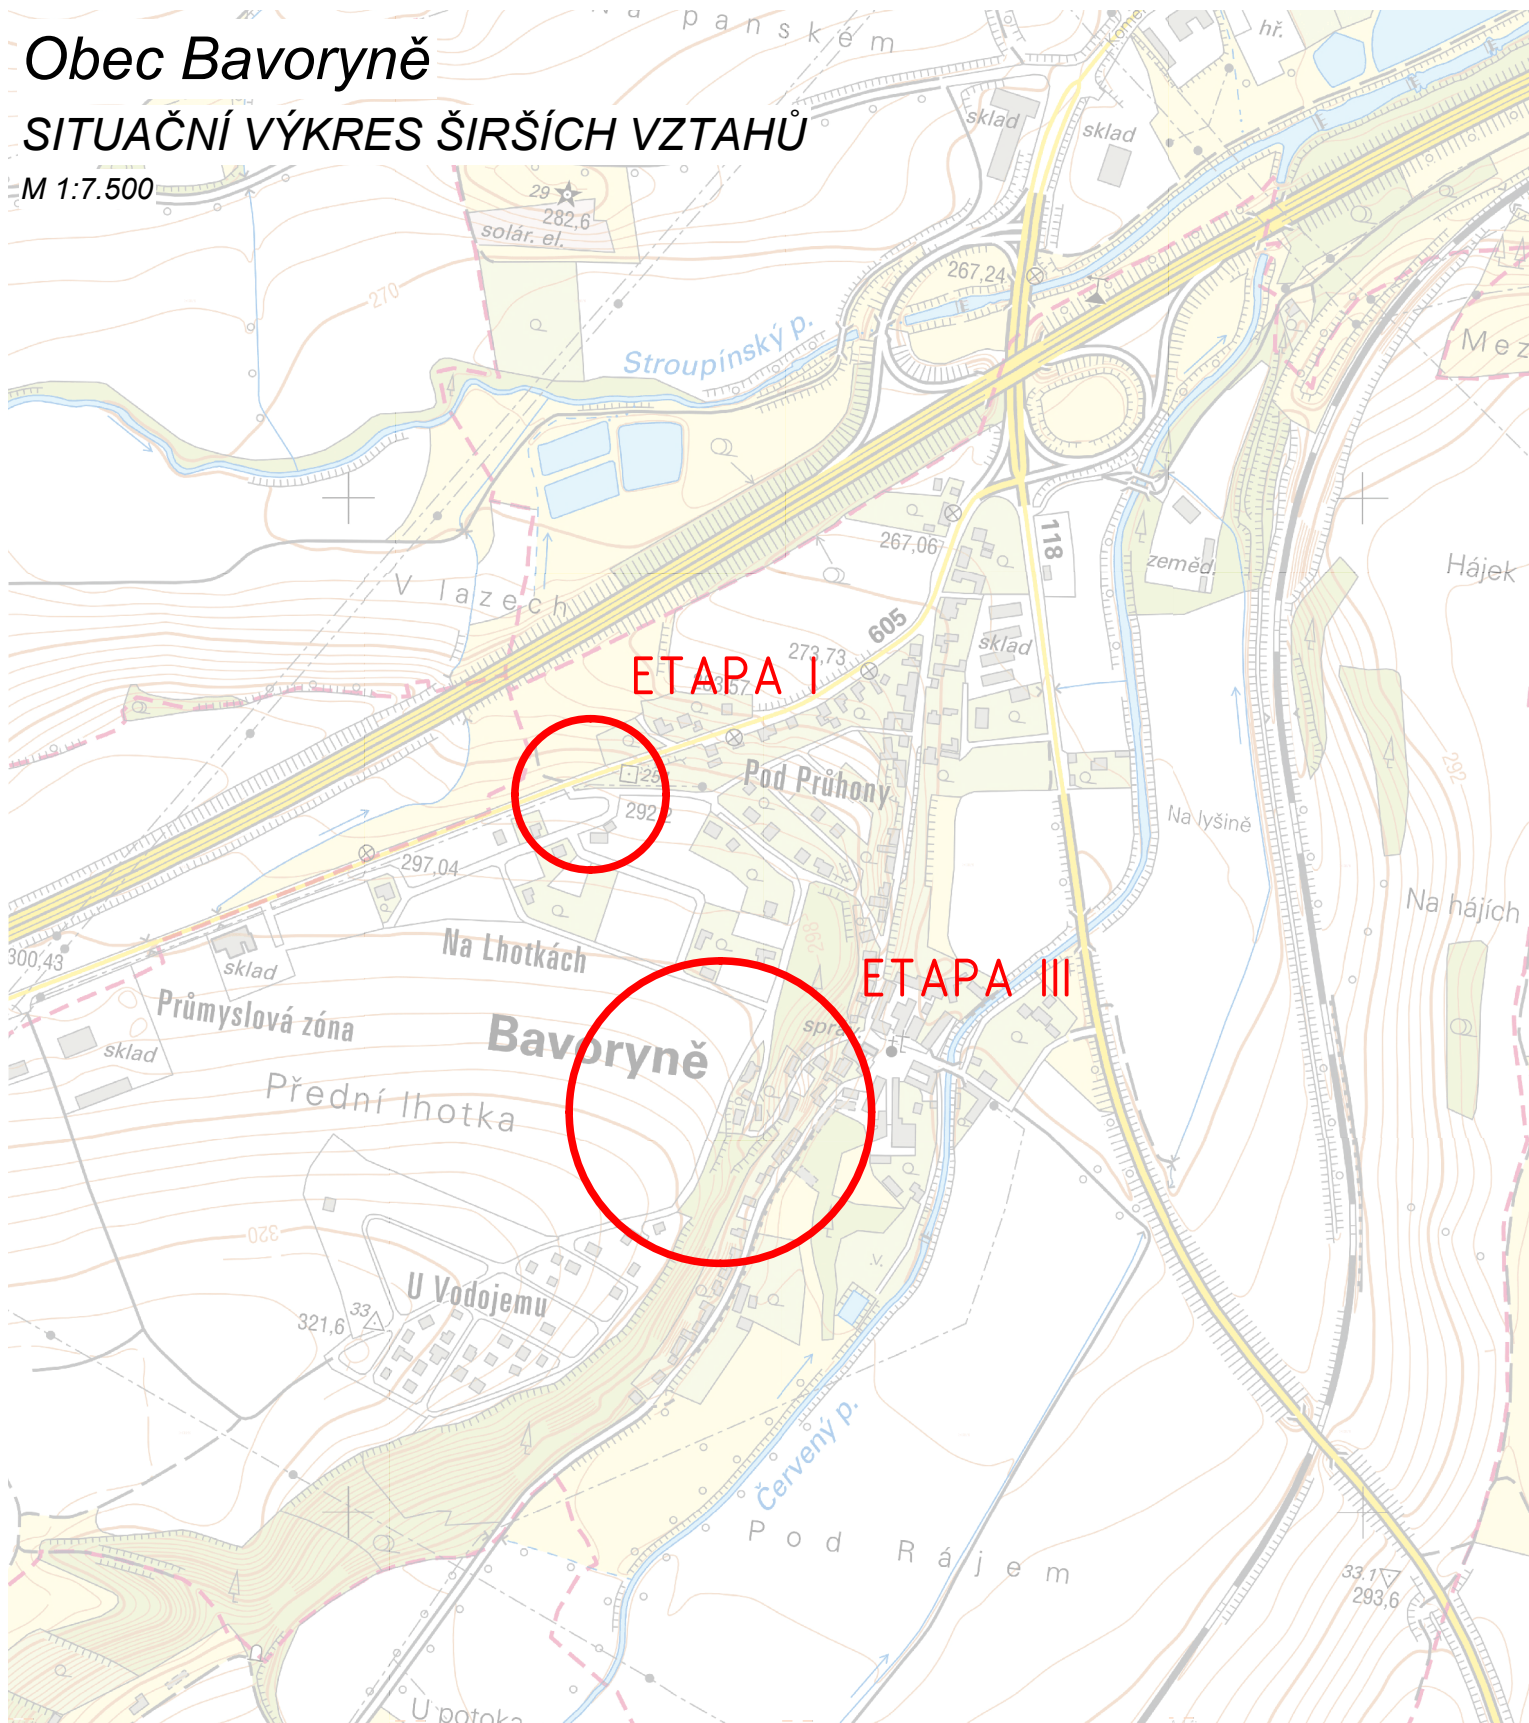

zodpovědný projektant:	Ing. Aleš Novotný	vypracoval/ kreslil:	Ing. Aleš Novotný	Ing. Aleš Novotný Volduchy 128, 33822 Volduchy tel.: +420 608 896 910 ales-novotny@centrum.cz IČ: 045 113 44	
investor/ stavebník:	Obec Bavoryně, IČ: 00509612 Bavoryně 8, 26751 Bavoryně				
akce: Oprava povrchu místní komunikace a doplnění chodníku v lokalitě Na Lhotkách a U Vodojemu, obec Bavoryně				datum:	02/2020
				účel:	DÚR+DSP
				zakázka:	XXXX
obsah: SITUAČNÍ VÝKRES ŠIRŠÍCH VZTAHŮ m 1:7.500				paré/číslo: /C.1	