


Obec Bavoryně

PODROBNÁ SITUACE STAVBY

M 1:200



LEGENDA :

- STÁVAJÍCÍ STAV
- STÁVAJÍCÍ HRANICE POZEMKŮ
- NOVÉ HRANICE POZEMKŮ
- OSY STÁVAJÍCÍCH KOMUNIKACÍ
- OSY NOVĚ DOTČENÉ KOMUNIKACE
- NAVŮZNĚNÉ ÚPRAVY
- NAJEZDOVÝ OBRUBNÍK SNIŽENÝ NA +20/50 mm
- ROZHLÍDELOVÉ POMĚRY
- PLÁNOVANÉ ÚPRAVY (nejsou předmětem PD)
- STÁVAJÍCÍ VZDUŠNÝ SĎELOVACÍ KABEL
- STÁVAJÍCÍ NEVYŽIVĚNÝ SĎELOVACÍ KABEL (CETIN)
- STÁVAJÍCÍ ZEMNÍ VEDENÍ VĚŘEJNÉHO OSVĚTLENÍ
- STÁVAJÍCÍ ZEMNÍ ELEKTRICKÉ VEDENÍ NN
- STÁVAJÍCÍ ZEMNÍ ELEKTRICKÉ VEDENÍ VN
- STÁVAJÍCÍ VZDUŠNÉ ELEKTRICKÉ VEDENÍ NN
- STÁVAJÍCÍ VZDUŠNÉ ELEKTRICKÉ VEDENÍ VN
- STÁVAJÍCÍ SPLAŠKOVÁ KANALIZACE
- STÁVAJÍCÍ SPLAŠKOVÁ KANALIZACE
- STÁVAJÍCÍ VODOVOD
- STÁVAJÍCÍ PLYNOVOD STL
- ZATRUBNĚNÍ PŘÍKOPU PVC KG DN 300
- NOVÉ PŘÍPOJKY ULIČNÍCH VPUSTÍ PVC KG DN 150
- NOVÉ ZEMNÍ VEDENÍ VĚŘEJNÉHO OSVĚTLENÍ, dl. 25 m
- ČSKY 4x10 mm2 + zemní drát FeZn 10 mm
- NOVÁ KANALIZAČNÍ REVIZNÍ ŠACHTA
- STÁVAJÍCÍ STŮŽÁŘ VĚŘEJNÉHO OSVĚTLENÍ - PŘESUN NA NOVÉ MÍSTO
- NOVÝ STŮŽÁŘ VĚŘEJNÉHO OSVĚTLENÍ
- NOVÁ ULIČNÍ VPUSTĚ
- ČÍSLO POZEMKŮ dle KN
- MÍSTNÍ KOMUNIKACE III. TŘÍDY (ASFALTOVÝ BETON)
- CHODNÍKOVÝ PŘEJEZD (BETONOVÁ SKLADEBNÁ DLAŽBA 80 mm)
barva přírodní šedá, tvar klasikobloček 100/200/80, povrch hladkýjemný
- ZVÝŠENÁ KRÍŽOVATKOVÁ PLOCHA, PŘÍČNÝ PŘÁH (BETONOVÁ SKLADEBNÁ DLAŽBA 80 mm)
barva červená, tvar klasikobloček 100/200/80, povrch hladkýjemný
- PARKOVACÍ STĚNY (BETONOVÁ "ZATRAVŇOVACÍ" DLAŽBA 80 mm)
barva přírodní šedá, tvar klasikobloček 300/150/80, spára 30 mm s výplní ŠD tr. 4/8
- SJEZDY NA POZEMKŮ (BETONOVÁ SKLADEBNÁ DLAŽBA 80 mm)
barva přírodní šedá, tvar klasikobloček 100/200/80, povrch hladkýjemný
- CHODNÍK (BETONOVÁ SKLADEBNÁ DLAŽBA 80 mm)
barva přírodní šedá, tvar klasikobloček 100/200/80, povrch hladkýjemný
- VAROVNÝ A SIGNÁLNÍ PÁS (BETONOVÁ SKLADEBNÁ DLAŽBA 60/80 mm, barva antracitová)
- NOVÉ ZATRAVNĚNÉ PLOCHY
- OSTATNÍ PLOCHY

Zákes stávajících inženýrských sítí je pouze orientační.
PŘED ZAPOČETÍM VÝKOPOVÝCH PRACÍ JE NUTNÉ PŘESNĚ VYTÝČIT STÁVAJÍCÍ INŽENÝRSKÉ SÍTĚ O JEDNOTLIVÝCH SPRÁVCÍCH.

Dodržování ČSN 73 6005 Z4 - Prostorové uspořádání sítí technického vybavení, příslušných právních předpisů a vyjádření správci nebo majitelu sítí jako např. vyjádření o existenci sítí, musí být vymezeny osobami během celé stavby.

zodpovědný projektant:	Ing. Aleš Novotný	vypracoval/ kreslil:	Ing. Aleš Novotný	Ing. Aleš Novotný Volduchy 128, 33822 Volduchy tel.: +420 608 896 910 ales-novotny@centrum.cz IČ: 045 113 44
investor/ stavěbník:	Obec Bavoryně, IČ: 00509612 Bavoryně 8, 26751 Bavoryně			datum: 02/2022 účel: DÚR+DSP zakázka: 261/2022 paré/číslo: /D.101b
obsah:	Oprava povrchu místní komunikace a doplnění chodníku v lokalitě Na Lhotkách a U Vodojemu, obec Bavoryně ETAPA III - PODROBNÝ SITUÁČNÍ VÝKRES m 1:200			

VÝŠKOVÁ ÚPRAVA POKLOPU KANALIZAČNÍ ŠACHTY
v případě malé únosnosti výměn za nový odpovídajícímu zatížení (zeleň A15/chodník B125/komunikace D400)

VÝŠKOVÁ ÚPRAVA VŠECH POVRCHOVÝCH ZNAKŮ INŽENÝRSKÝCH SÍTÍ (vodovod, plynovod...)